

Утверждена

(наименование документа об утверждении, включая наименования органов

государственной власти или органов местного самоуправления, принявших

решение об утверждении схемы или подписавших соглашение о

перераспределении земельных участков)

от _____ № _____

Схема расположения земельного участка или земельных участков

на кадастровом плане территории

Местоположение земельного участка: Новосибирская область,


Искитимский район, с. Верх-Коен, ул. Школьная

Категория земель "Земли населенных пунктов"


Система координат МСК НСО, зона 4

Доступ к земельному участку осуществляется по землям общего пользования

| Условный номер земельного участка | | |
|--|------------|------------|
| Площадь земельного участка 1500 кв. м. | | |
| Обозначение характерных точек границ | Координаты | |
| | X | Y |
| 1 | 2 | 3 |
| н1 | 470203.69 | 4234610.01 |
| н2 | 470227.79 | 4234627.88 |
| н3 | 470198.30 | 4234668.26 |
| н4 | 470174.20 | 4234650.39 |

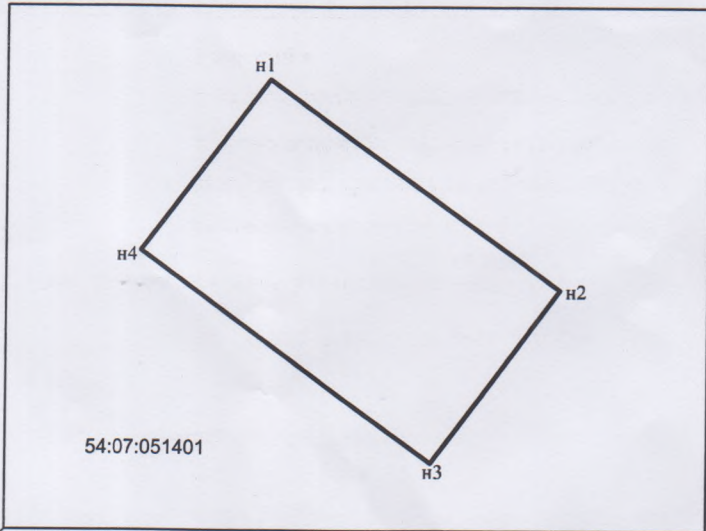

Масштаб 1:1000

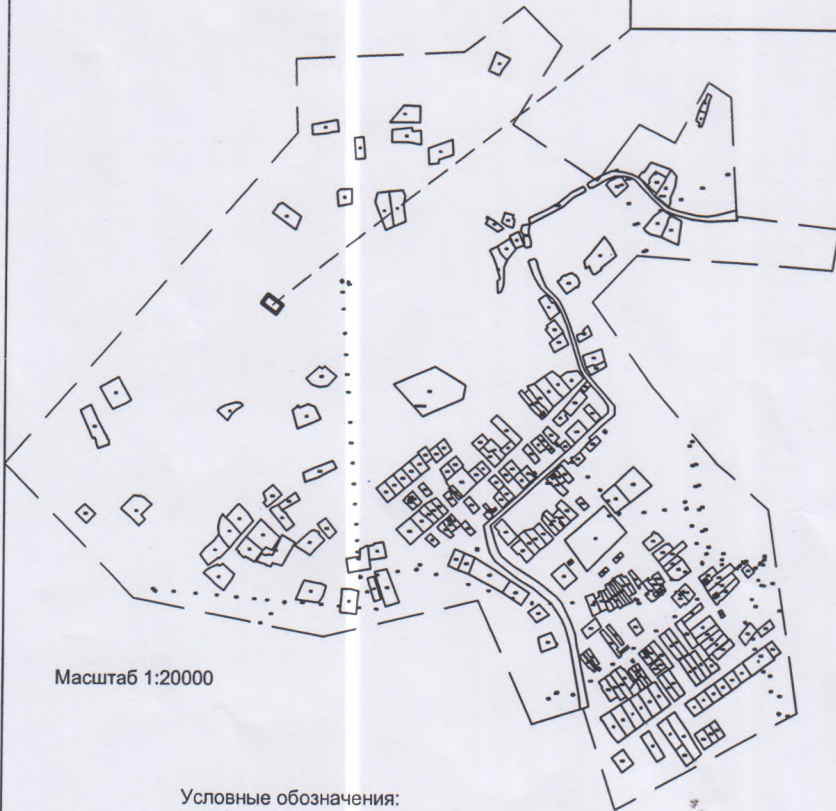

Масштаб 1:20000

Условные обозначения:

— - вновь образованная часть границы, сведения о которой достаточны для определения её местоположения

54:07:051401 - обозначение кадастрового квартала

— - граница кадастрового квартала